


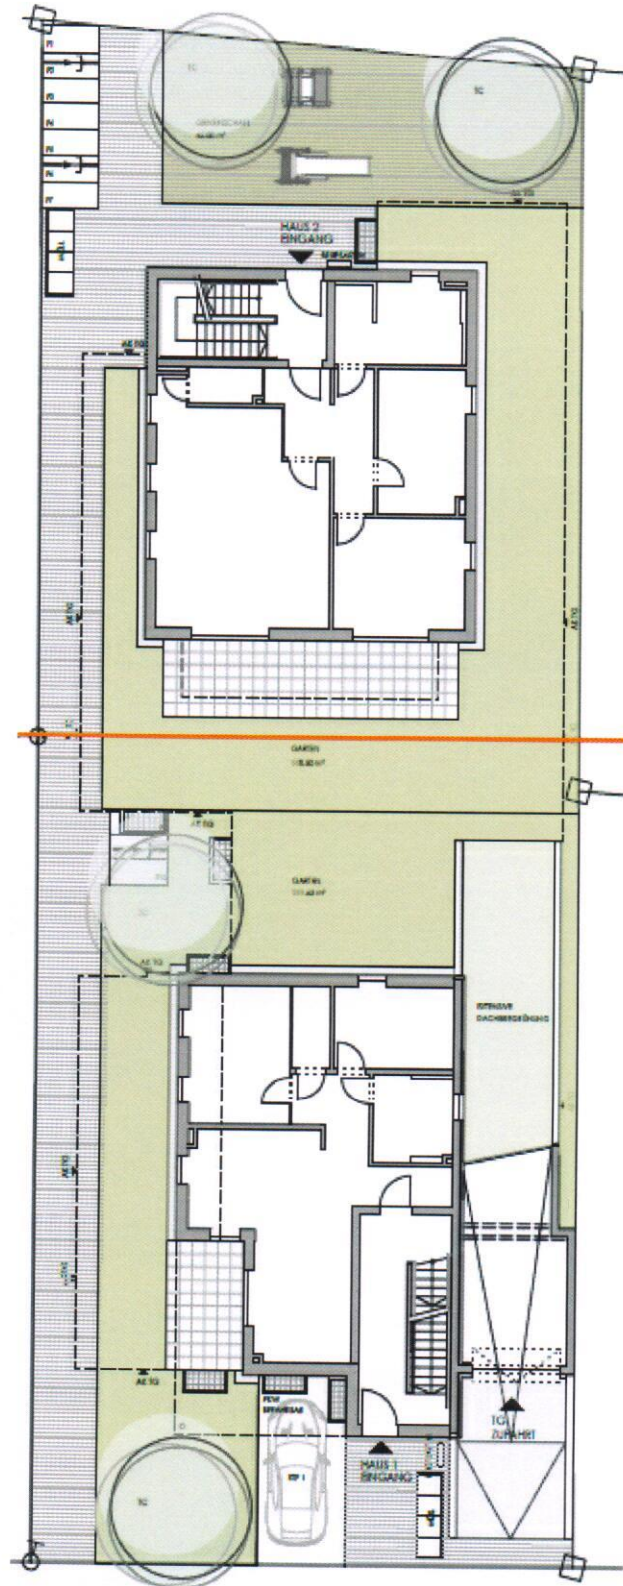

D&B WOHNWERT

Grundriss EG gesamt



D&B Wohnwert GmbH
Spitalwaldstr. 11
85051 Ingolstadt
Deutschland

Tel.: +49(0)8450 301-4767
Fax: +49(0)8450 301-4955
Mail: info@db-wohnowert.de
www.db-wohnowert.de

D&B Wohnwert GmbH
Registergericht Ingolstadt: HRB 7329
Steuernummer.: 124/124/20665
Geschäftsführer: Helmut Betz