


haus 3

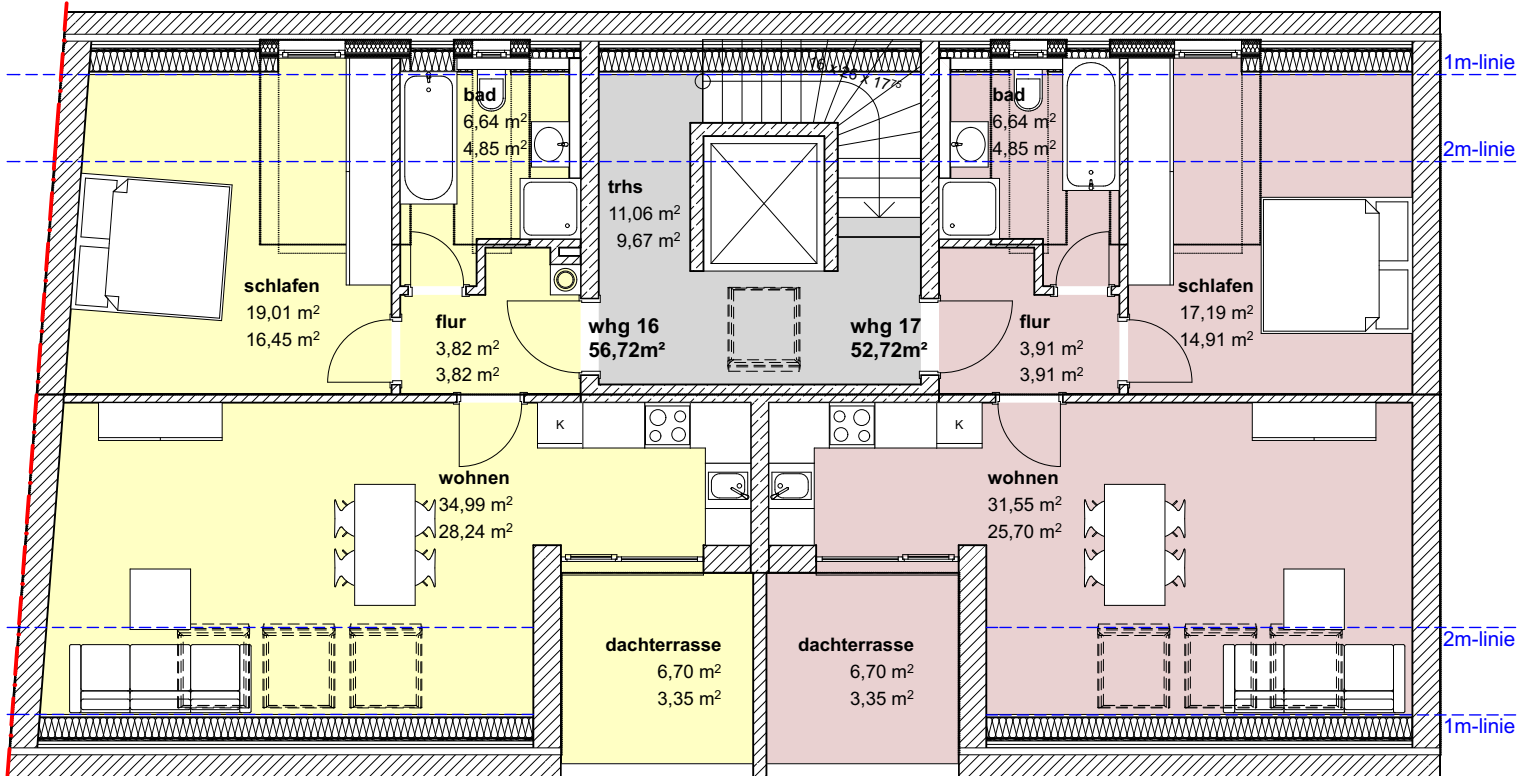

haus 3 dachgeschoss

Die ausgewiesenen Flächen sind Rohbauflächen und lediglich cirka Angaben