


haus 3

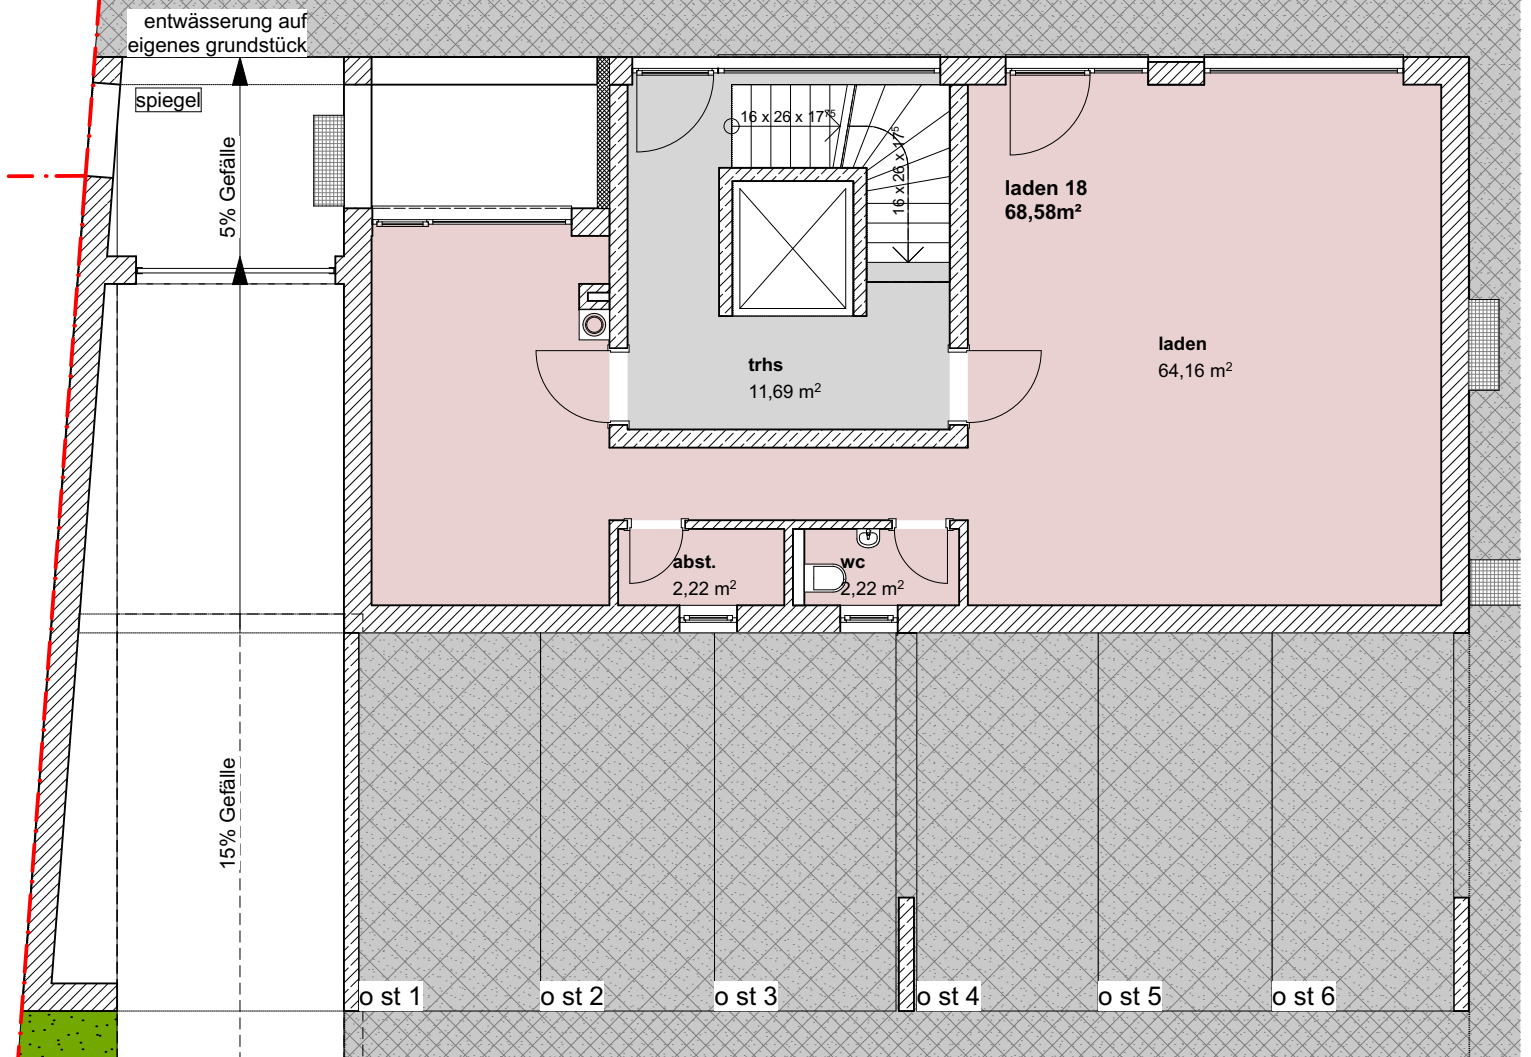

haus 3 erdgeschoss

Die ausgewiesenen Flächen sind Rohbauflächen und lediglich cirka Angaben