


haus 3

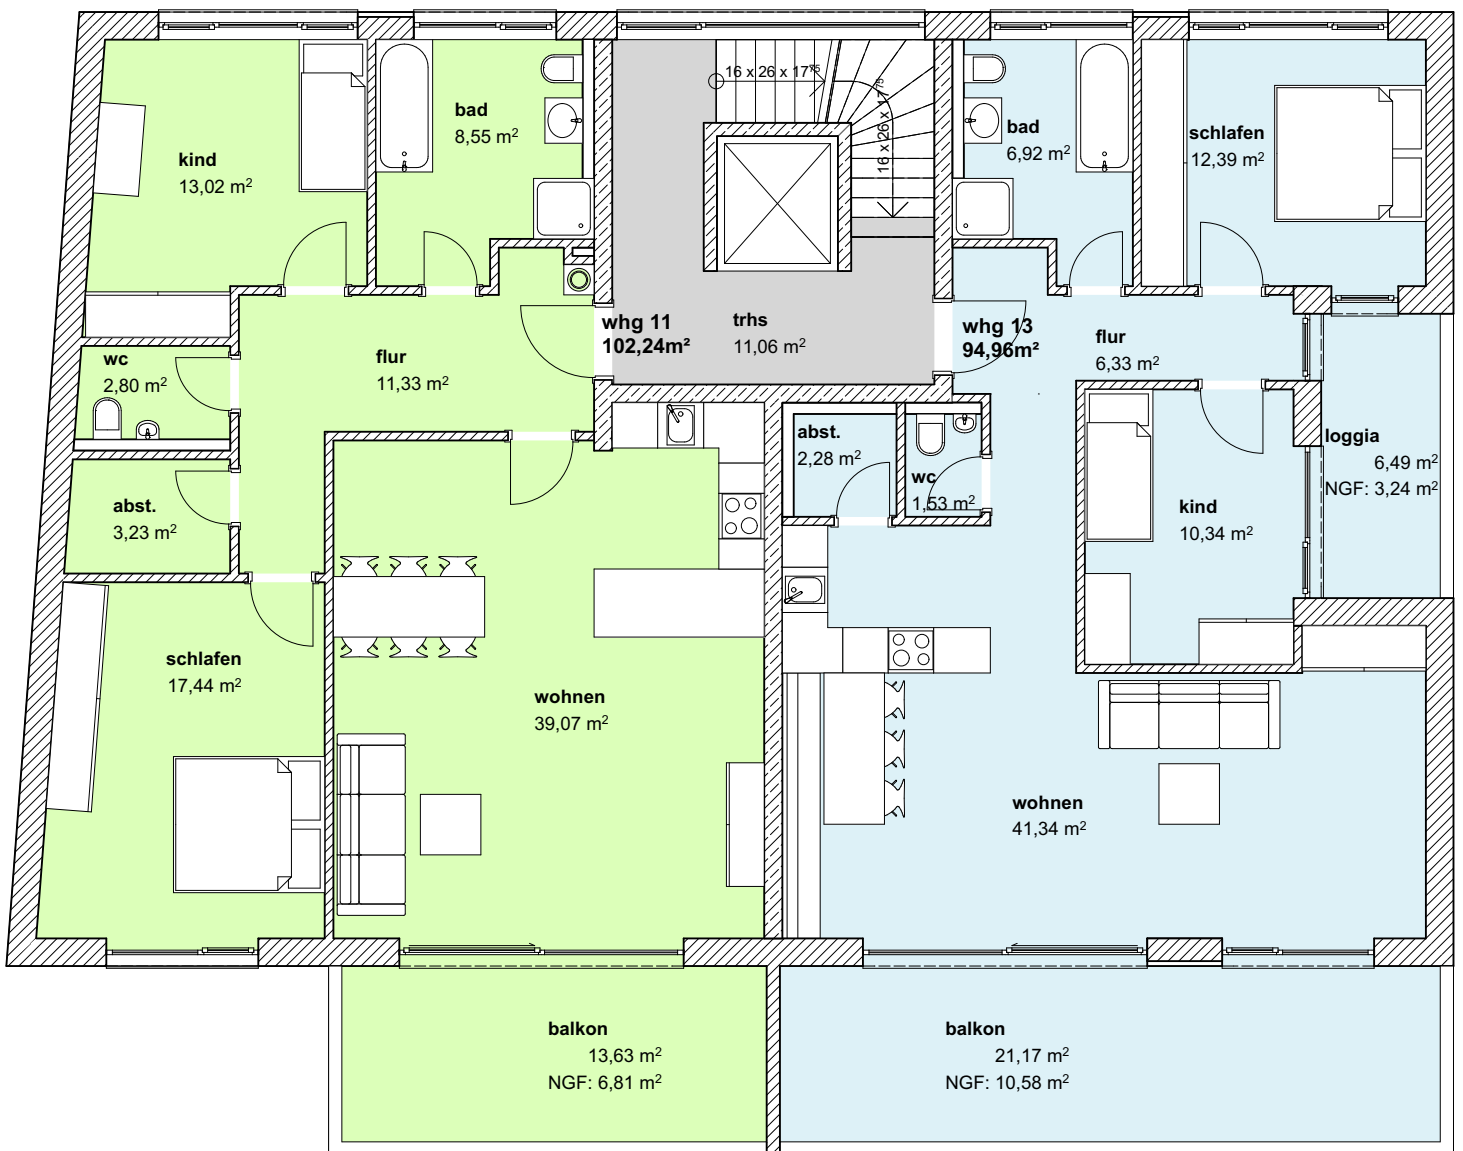

haus 3
1.obergeschoss
variante

Die ausgewiesenen Flächen sind Rohbauflächen und lediglich cirka Angaben