


# haus 3

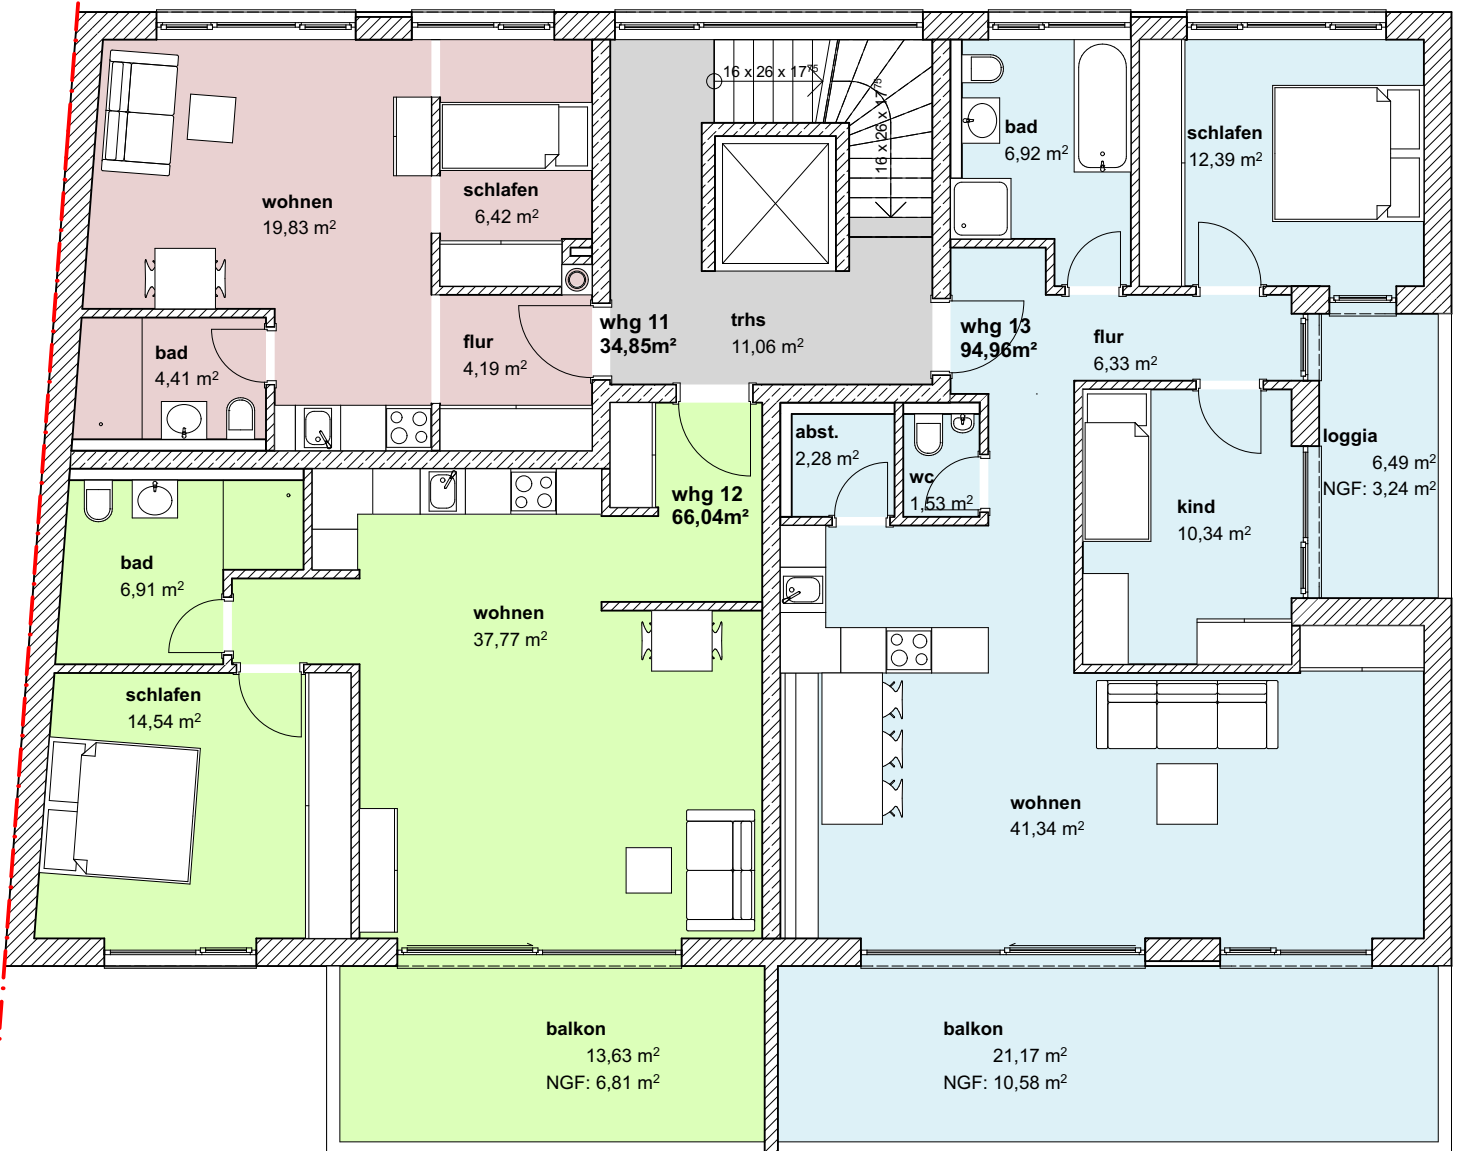

## haus 3 1.obergeschoss

Die ausgewiesenen Flächen sind Rohbauflächen und lediglich cirka Angaben