


# haus 3

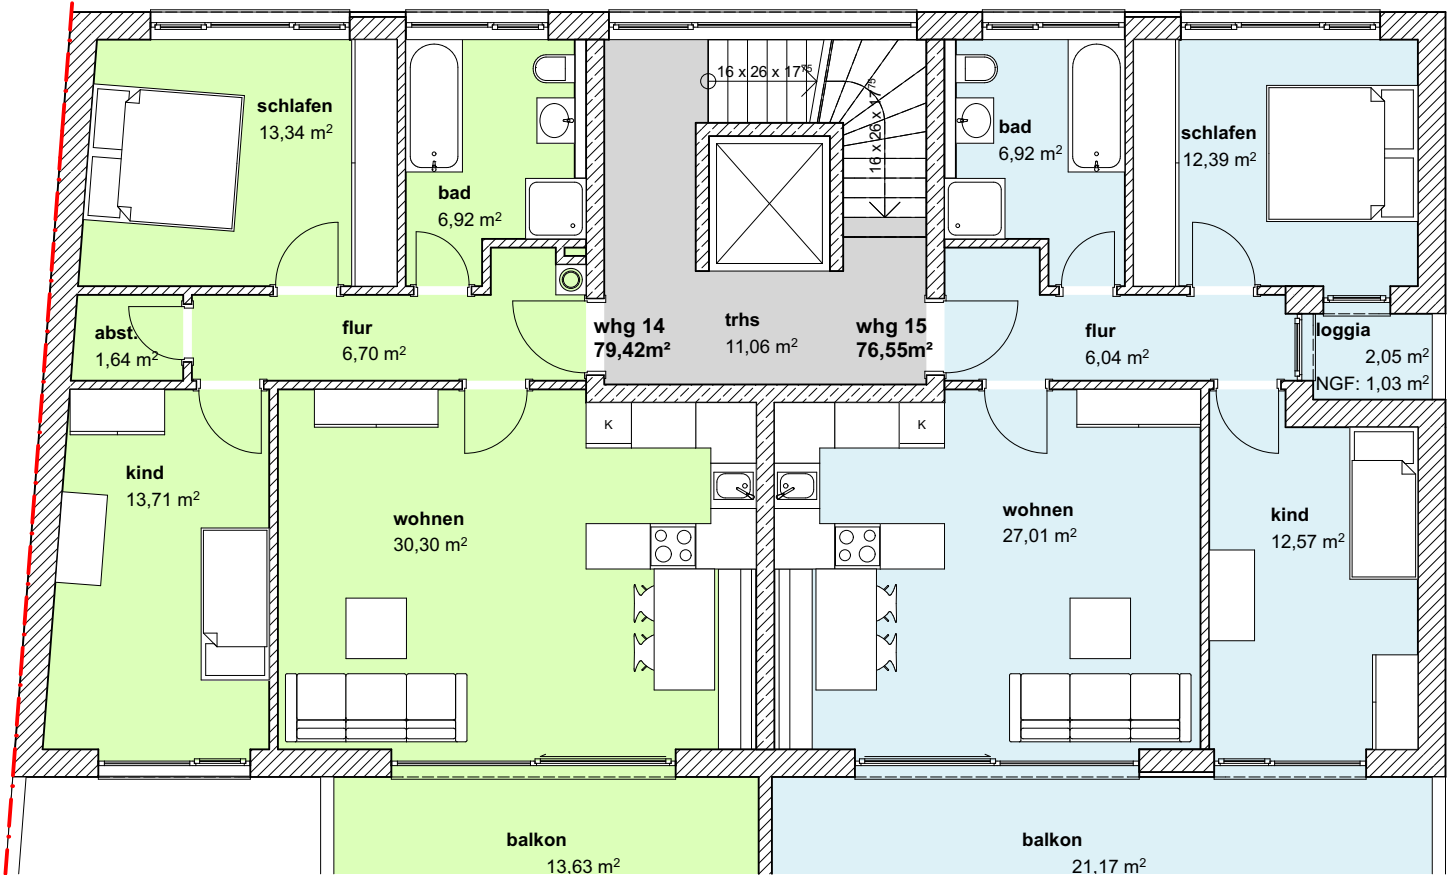

## haus 3 2.obergeschoss

Die ausgewiesenen Flächen sind Rohbauflächen und lediglich circa Angaben